



MACENAS®

Mediterranean Resort

- RA 6-2. TIPO 3. SUP. 734,50 m²
- RA 6-3. TIPO 5. SUP. 864,65 m²
- RA 6-4. TIPO 9. SUP. 945,50 m²
- RA 6-5. TIPO 9. SUP. 771,10 m²
- RA 6-6. TIPO 9. SUP. 651,40 m²
- RA 7-4. TIPO 7. SUP. 786,45 m²
- RA 7-5. TIPO 7. SUP. 973,07 m²
- RA 7-6. TIPO 7. SUP. 740,34 m²
- RA 7-7. TIPO 7. SUP. 1.063,75 m²
- RA 7-8. TIPO 7. SUP. 881,35 m²
- RA 7-9. TIPO 7. SUP. 912,45 m²
- RA 7-10. TIPO 7. SUP. 818,85 m²
- RA 7-11. TIPO 2. SUP. 1.008,00 m²
- RA 7-12. TIPO 3. SUP. 828,65 m²
- RA 7-13. TIPO 9. SUP. 781,50 m²
- RA 7-14. TIPO 2. SUP. 820,79 m²
- RA 7-15. TIPO 2. SUP. 1.058,38 m²
- RA 7-16. TIPO 2. SUP. 1.042,04 m²
- RA 7-17. TIPO 2. SUP. 1.108,92 m²
- RA 10-1. TIPO 8. SUP. 552,75 m²
- RA 10-2. TIPO 8. SUP. 765,50 m²
- RA 10-3. TIPO 1. SUP. 624,00 m²





PARCELA RA7-7
NAZARÍ_19


SUPERFICIE DE PARCELA: 1.063,75 m²
3 DORMITORIOS Y GARAJE
SUPERFICIE CONSTRUIDA: 191,65 m²






PARCELA RA7-7 **3D+G**
NAZARÍ, 19
TIPO_7

CUADRO DE SUPERFICIES		
ESTANCIA	ÚTIL m ²	CONSTRUIDA m ²
PLANTA		
GARAJE	32,10	
ENTRADA	6,29	
SÓTANO		
ESCALERA	11,99	
TOTAL	50,38	64,93
PLANTA BAJA		
DISTRIBUIDOR	5,30	
SALA DE ESTAR	31,77	
COCINA-COMEDOR	29,05	
ASEO	3,00	
LAVADERO	2,88	
ESCALERA	5,33	
ARMARIO	2,58	
TOTAL	79,91	102,89
PLANTA PRIMERA		
VESTÍBULO	3,56	
DISTRIBUIDOR	3,52	
BAÑO 2	5,36	
HABITACIÓN PRINCIPAL	15,05	
BAPO 1 - VESTIDOR	15,46	
DORMITORIO 2	10,83	
DORMITORIO 3	13,85	
TOTAL	67,63	88,76
TOTAL SUPERFICIE	197,92	256,58
SUPERFICIE PARCELA		1.063,75
EDIFICABILIDAD		319,13
SUPERFICIE CONSTRUIDA		191,65

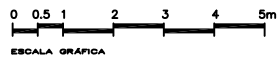

e_1/150

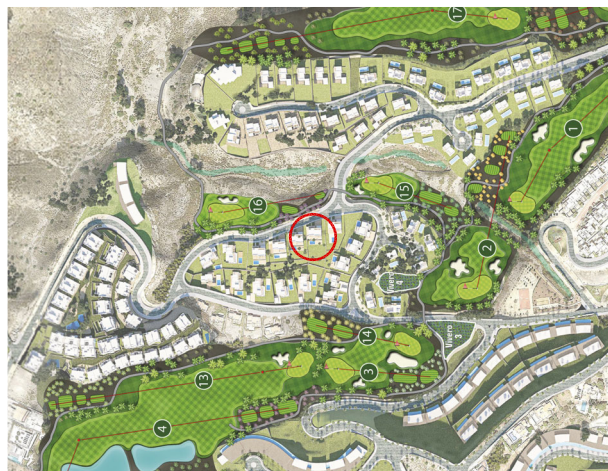


PLANTA BAJA





PARCELA RA7-7 **3D+G**
NAZARÍ, 19
TIPO_7

CUADRO DE SUPERFICIES		
ESTANCIA	ÚTIL m ²	CONSTRUIDA m ²
PLANTA SÓTANO		
GARAJE	32,10	
ENTRADA	6,29	
ESCALERA	11,99	
TOTAL	50,38	64,93
PLANTA BAJA		
DISTRIBUIDOR	5,30	
SALA DE ESTAR	31,77	
COCINA-COMEDOR	29,05	
ASEO	3,00	
LAVADERO	2,88	
ESCALERA	5,33	
ARMARIO	2,58	
TOTAL	79,91	102,89
PLANTA PRIMERA		
VESTÍBULO	3,56	
DISTRIBUIDOR	3,52	
BAÑO 2	5,36	
HABITACIÓN PRINCIPAL	15,05	
BAÑO 1 - VESTIDOR	15,46	
DORMITORIO 2	10,83	
DORMITORIO 3	13,85	
TOTAL	67,63	88,76
TOTAL SUPERFICIE	197,92	256,58
SUPERFICIE PARCELA		1.063,75
EDIFICABILIDAD		319,13
SUPERFICIE CONSTRUIDA		191,65

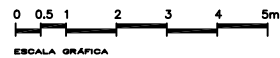

e_1/150

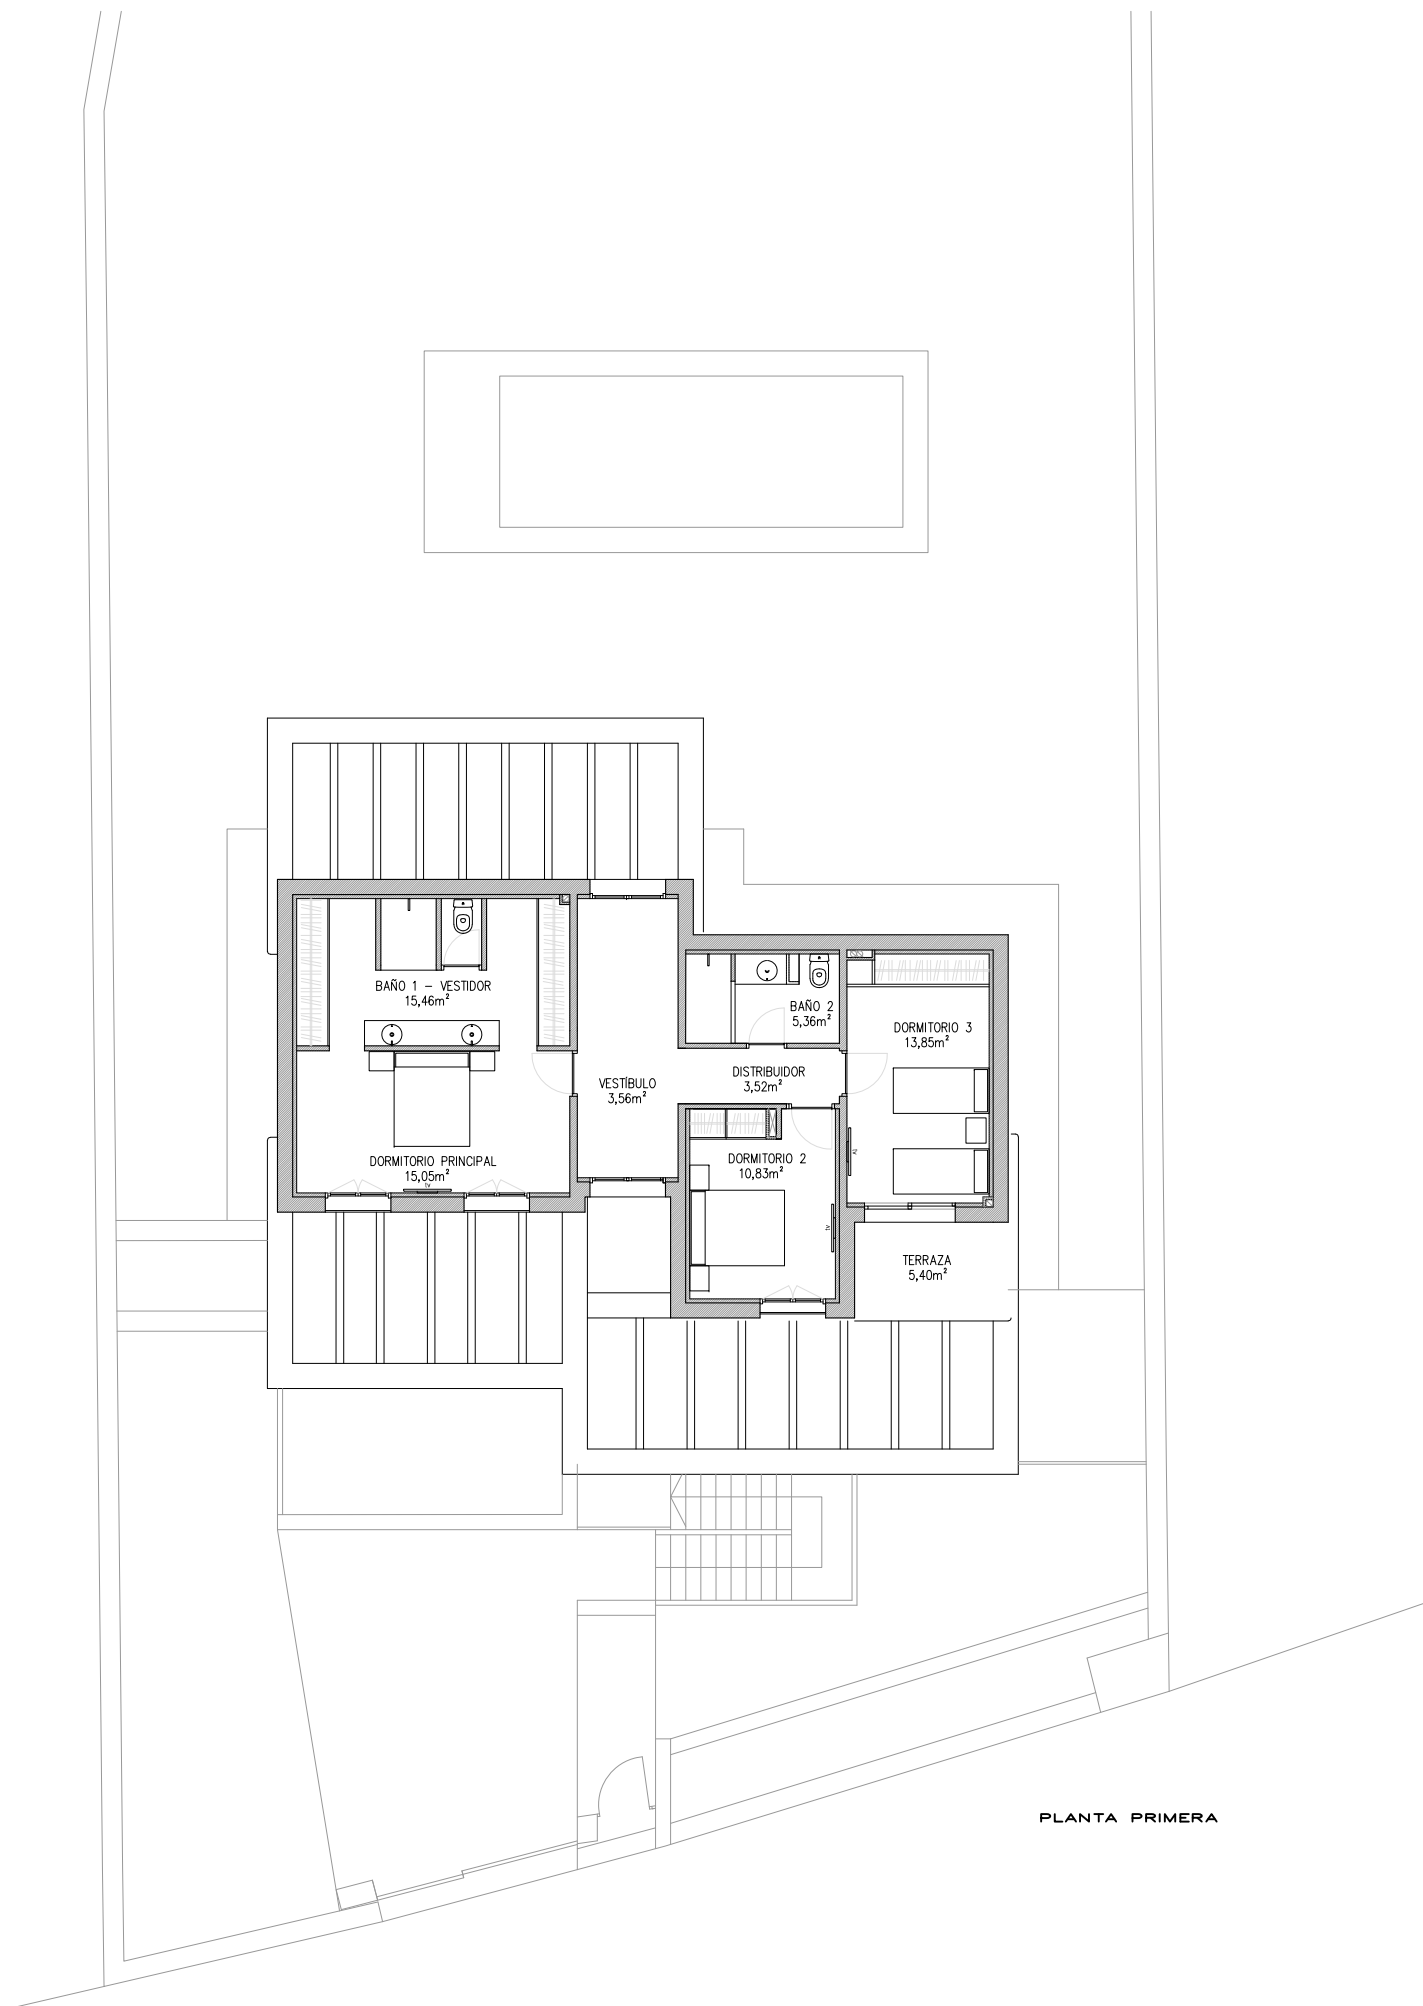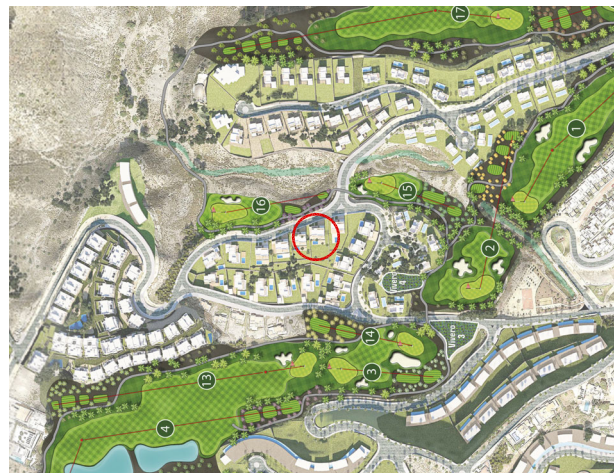


PLANTA PRIMERA





PARCELA RA7-7 **3D+G**
NAZARÍ, 19
TIPO_7

CUADRO DE SUPERFICIES		
ESTANCIA	ÚTIL m ²	CONSTRUIDA m ²
PLANTA		
GARAJE	32,10	
ENTRADA	6,29	
SÓTANO		
ESCALERA	11,99	
TOTAL	50,38	64,93
PLANTA BAJA		
DISTRIBUIDOR	5,30	
SALA DE ESTAR	31,77	
COCINA-COMEDOR	29,05	
ASEO	3,00	
LAVADERO	2,88	
ESCALERA	5,33	
ARMARIO	2,58	
TOTAL	79,91	102,89
PLANTA PRIMERA		
VESTÍBULO	3,56	
DISTRIBUIDOR	3,52	
BAÑO 2	5,36	
HABITACIÓN PRINCIPAL	15,05	
BAÑO 1 - VESTIDOR	15,46	
DORMITORIO 2	10,83	
DORMITORIO 3	13,85	
TOTAL	67,63	88,76
TOTAL SUPERFICIE	197,92	256,58
SUPERFICIE PARCELA		1.063,75
EDIFICABILIDAD		319,13
SUPERFICIE CONSTRUIDA		191,65

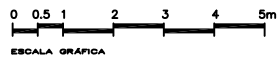

e_1/150

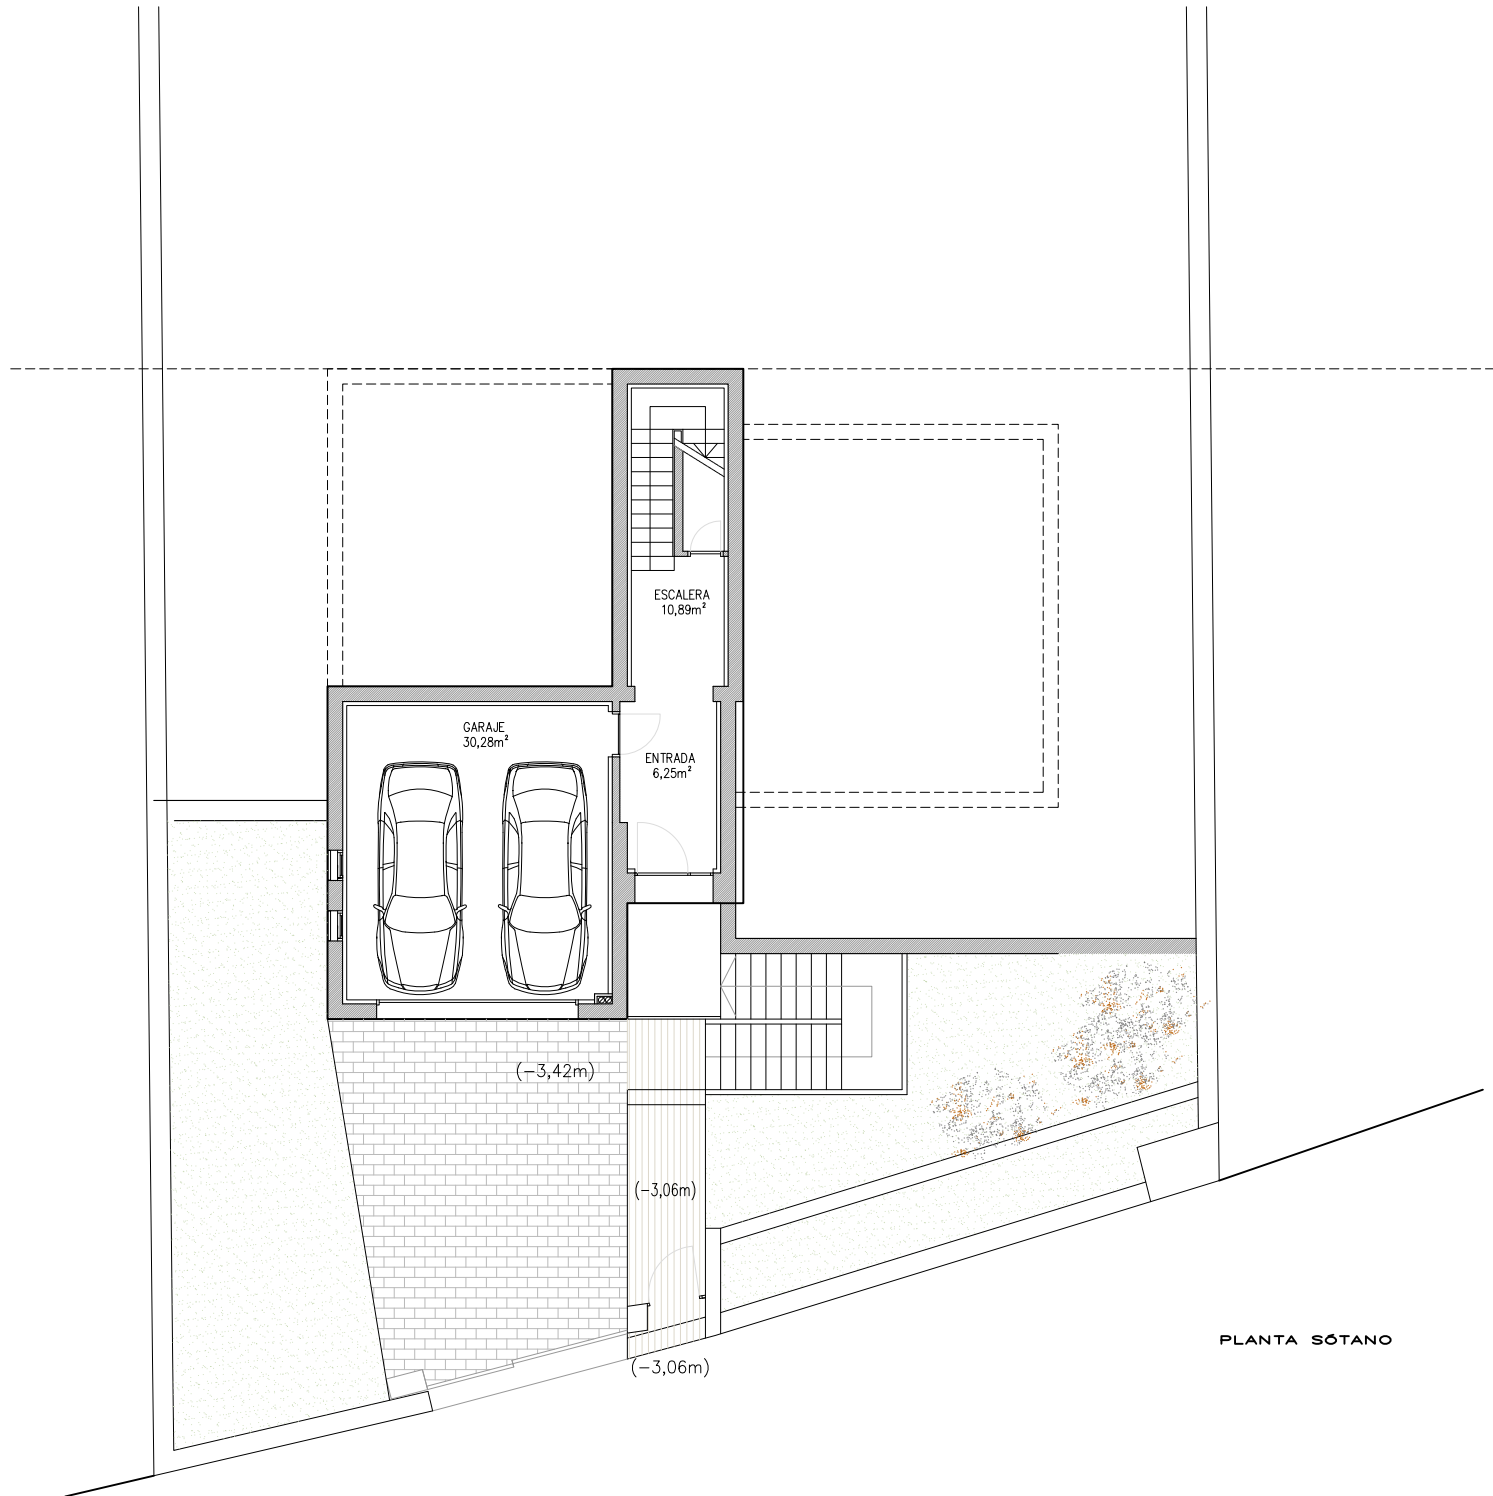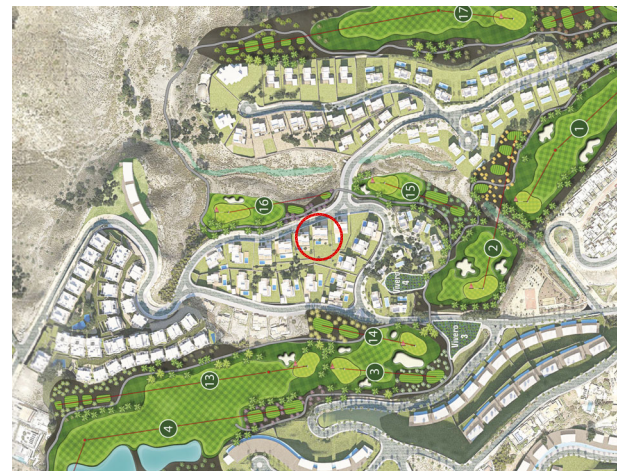


PLANTA SÓTANO



PARCELA RA7-7 **3D+G**
NAZARÍ, 19
TIPO_7

CUADRO DE SUPERFICIES		
ESTANCIA	ÚTIL m ²	CONSTRUIDA m ²
GARAJE	32,10	
PLANTA ENTRADA	6,29	
SÓTANO ESCALERA	11,99	
TOTAL	50,38	64,93
DISTRIBUIDOR	5,30	
SALA DE ESTAR	31,77	
COCINA-COMEDOR	29,05	
PLANTA ASEO	3,00	
BAJA LAVADERO	2,88	
ESCALERA	5,33	
ARMARIO	2,58	
TOTAL	79,91	102,89
VESTÍBULO	3,56	
DISTRIBUIDOR	3,52	
BAÑO 2	5,36	
PLANTA HABITACIÓN PRINCIPA	15,05	
BAJO 1 - VESTIDOR	15,46	
DORMITORIO 2	10,83	
DORMITORIO 3	13,85	
TOTAL	67,63	88,76
TOTAL SUPERFICIE	197,92	256,58
SUPERFICIE PARCELA		1.063,75
EDIFICABILIDAD		319,13
SUPERFICIE CONSTRUIDA		191,65

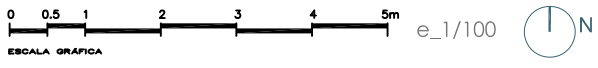

PLANTAS ACOTADAS

